


Proposta Definitiva

Legenda

- Veículos Não Autorizados
- Veículos de Urgência
- Veículos de Utentes
- Pilaretes Amovíveis
- Pilaretes Novos
- Ilhas para Entrada/Saída

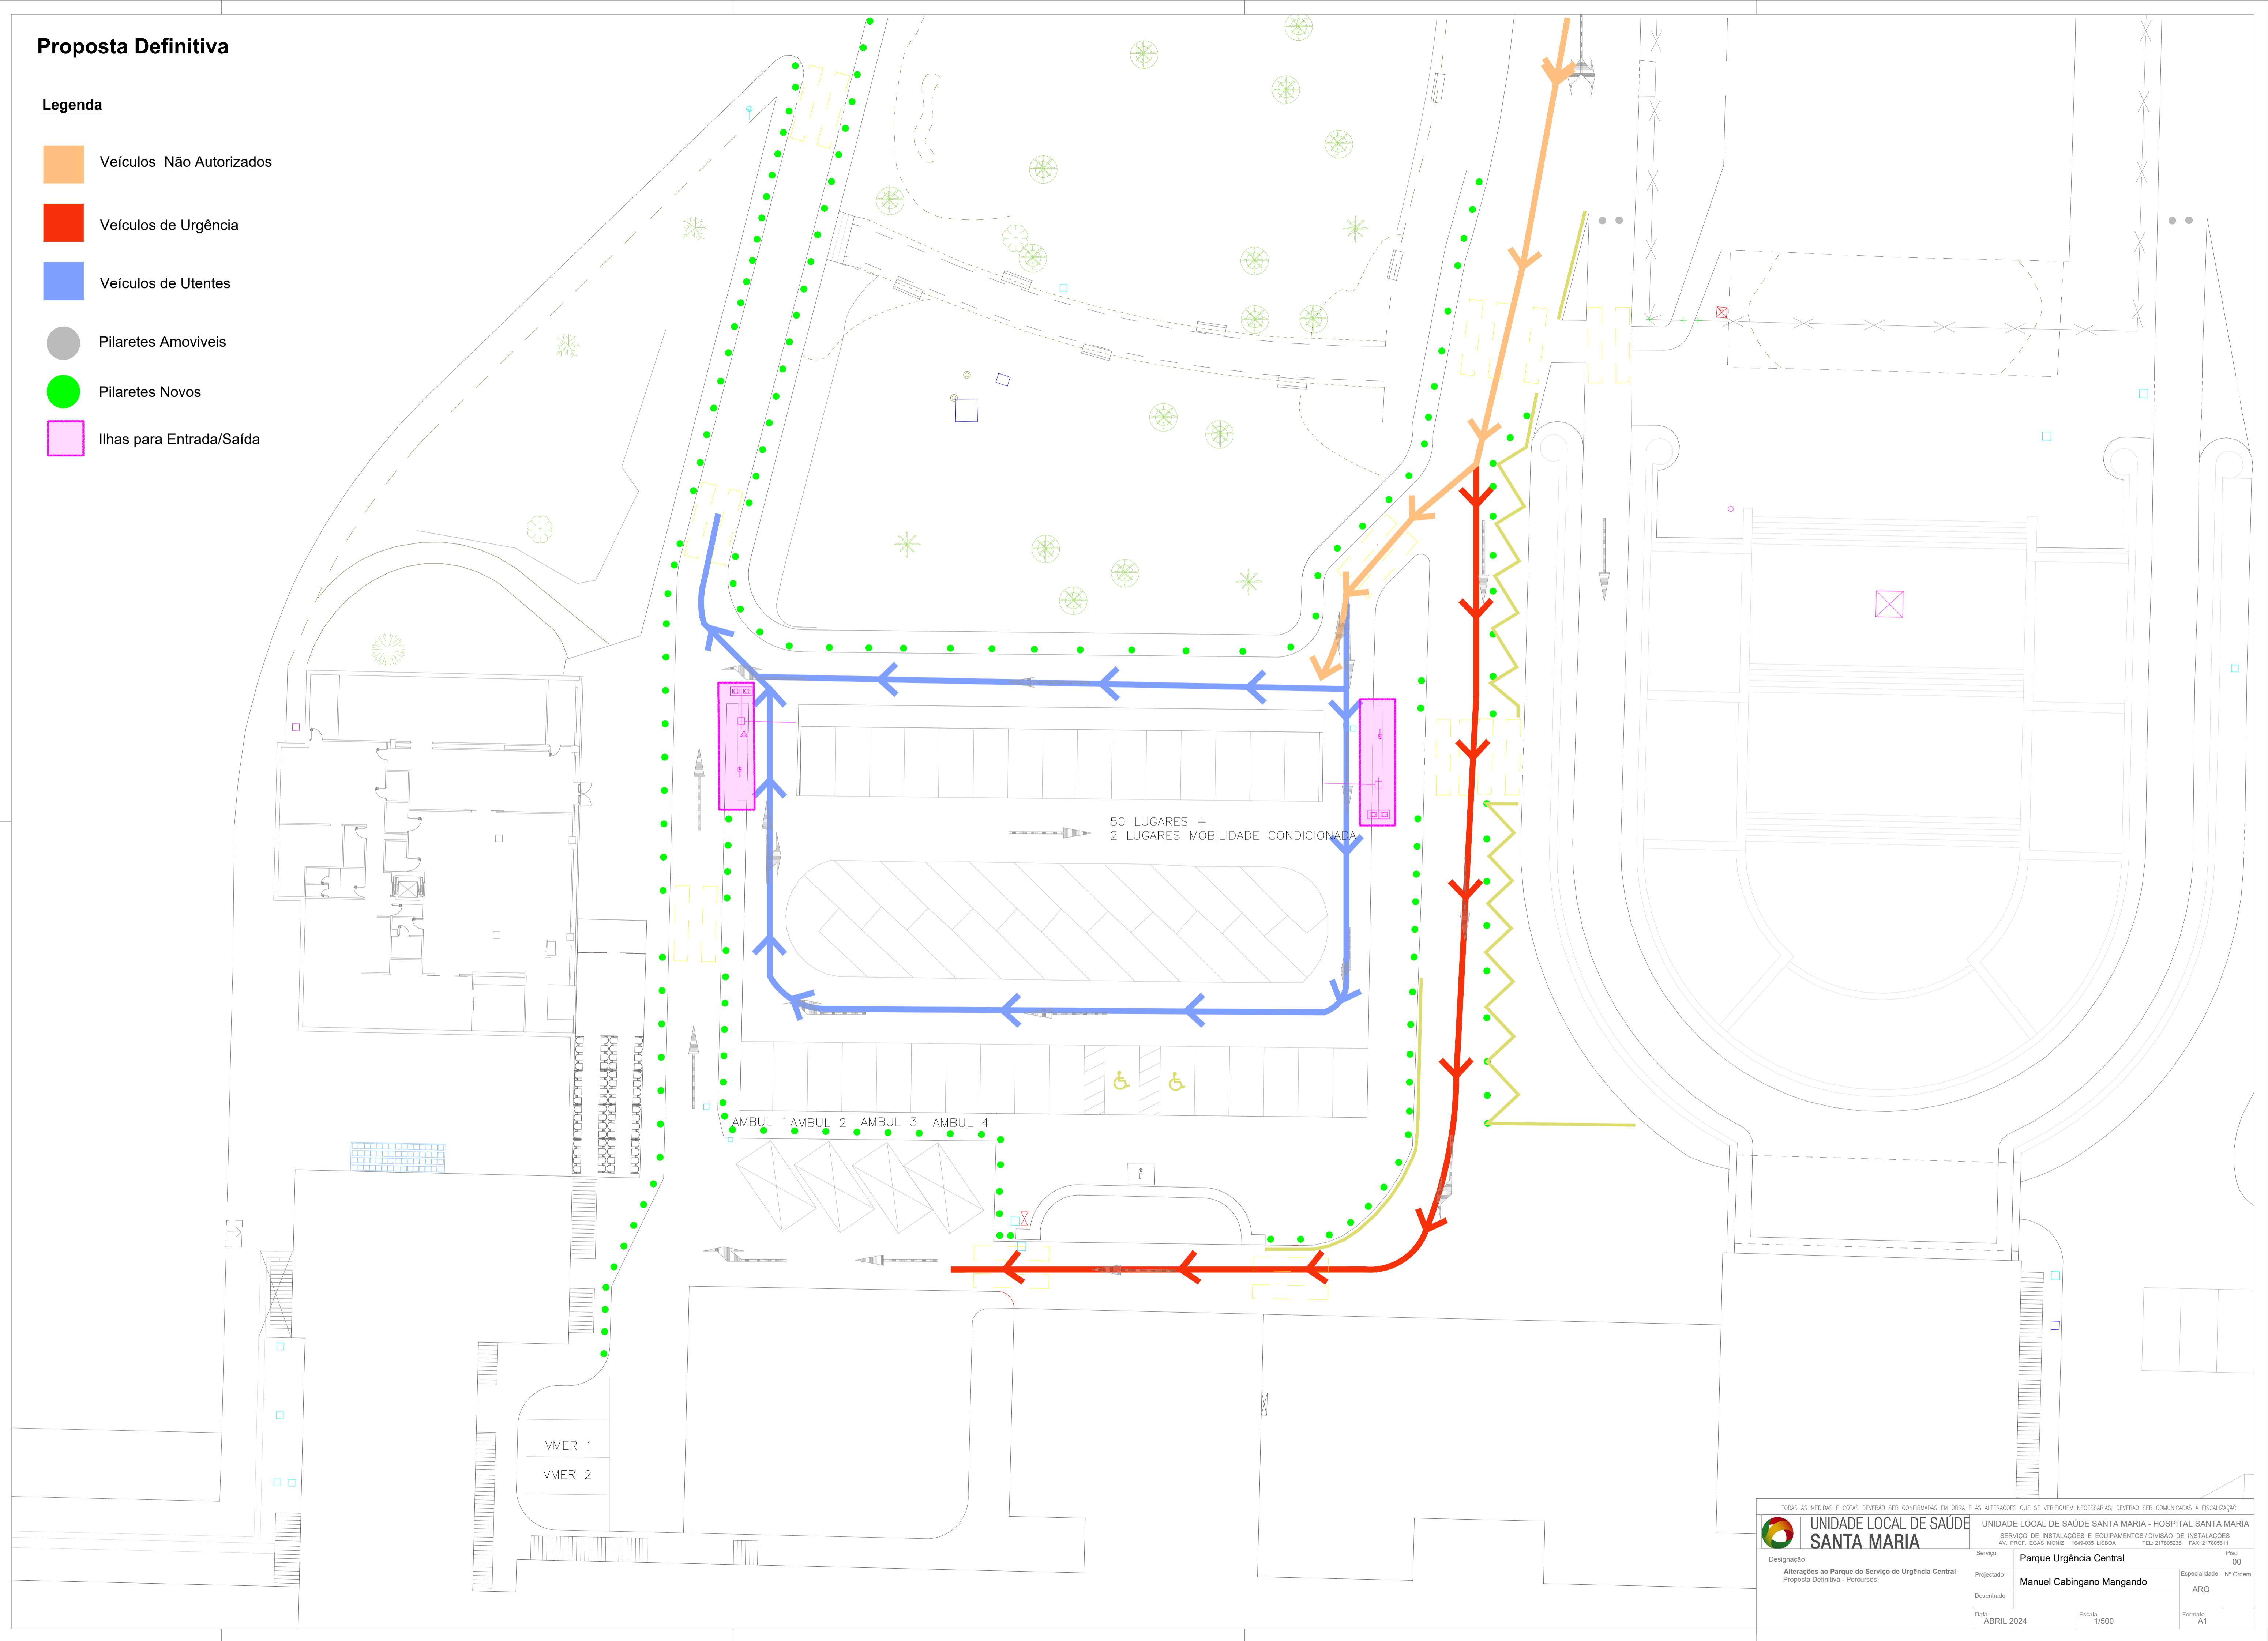

TODAS AS MEDIDAS E COTAS DEVERÃO SER CONFIRMADAS EM OBRA E AS ALTERAÇÕES QUE SE VERIFIQUEM NECESSÁRIAS, DEVERÃO SER COMUNICADAS À FISCALIZAÇÃO	
UNIDADE LOCAL DE SAÚDE SANTA MARIA	UNIDADE LOCAL DE SAÚDE SANTA MARIA - HOSPITAL SANTA MARIA
SERVIÇO DE INSTALAÇÕES E EQUIPAMENTOS / DIVISÃO DE INSTALAÇÕES	SERVIÇO DE INSTALAÇÕES E EQUIPAMENTOS / DIVISÃO DE INSTALAÇÕES
AV PROF. EGAS MONZ 1640-000 LISBOA	TEL: 21790200 - FAX: 21790601
Designação	Parque Urgência Central
Alterações ao Parque do Serviço de Urgência Central	
Proposta Definitiva - Percursos	
Desenhado	Manuel Cabingano Mangando
Piso	00
Especialidade	Nº Ordem
Desenhado	ARQ
Data	ABRIL 2024
Escala	1/500
Formato	A1